


# 雨水浸透枿標準布設構造図

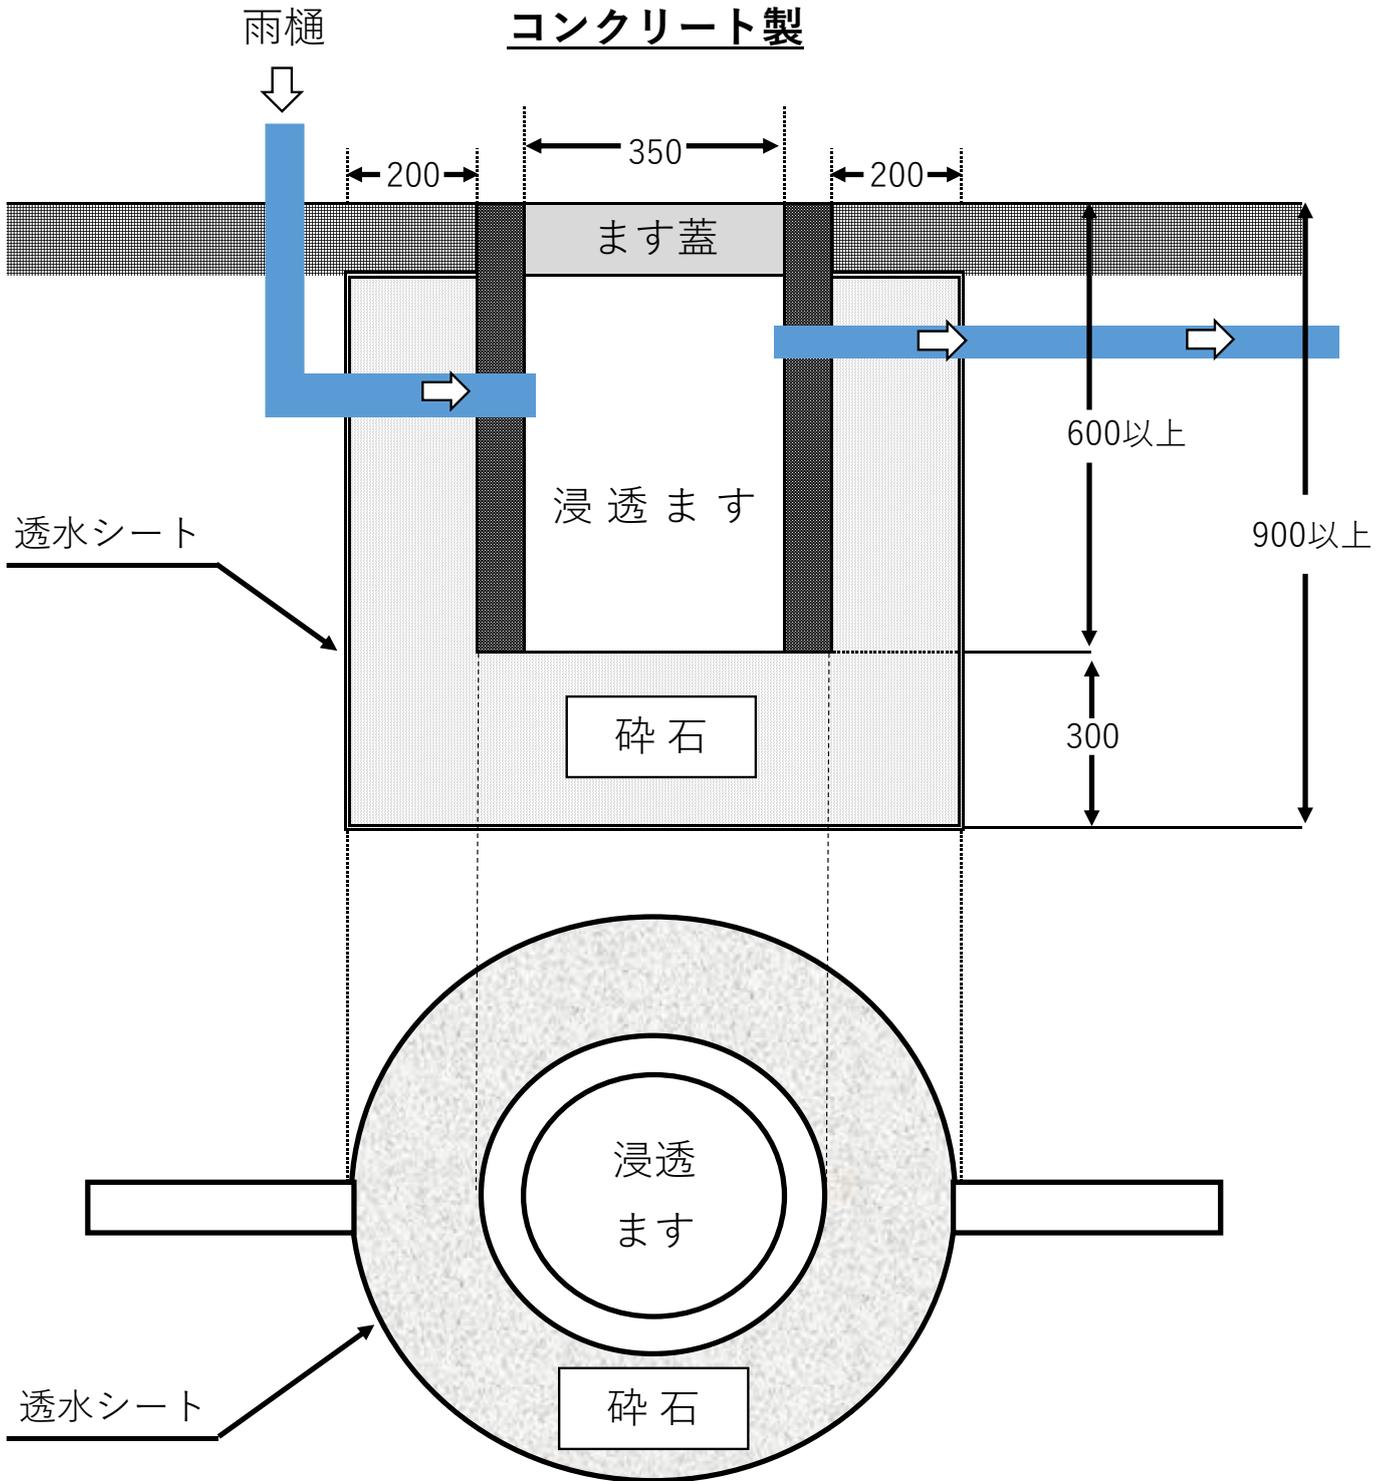

## 雨水浸透柵標準布設構造図 (2)

