
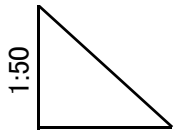


# 排水設備縦断面図

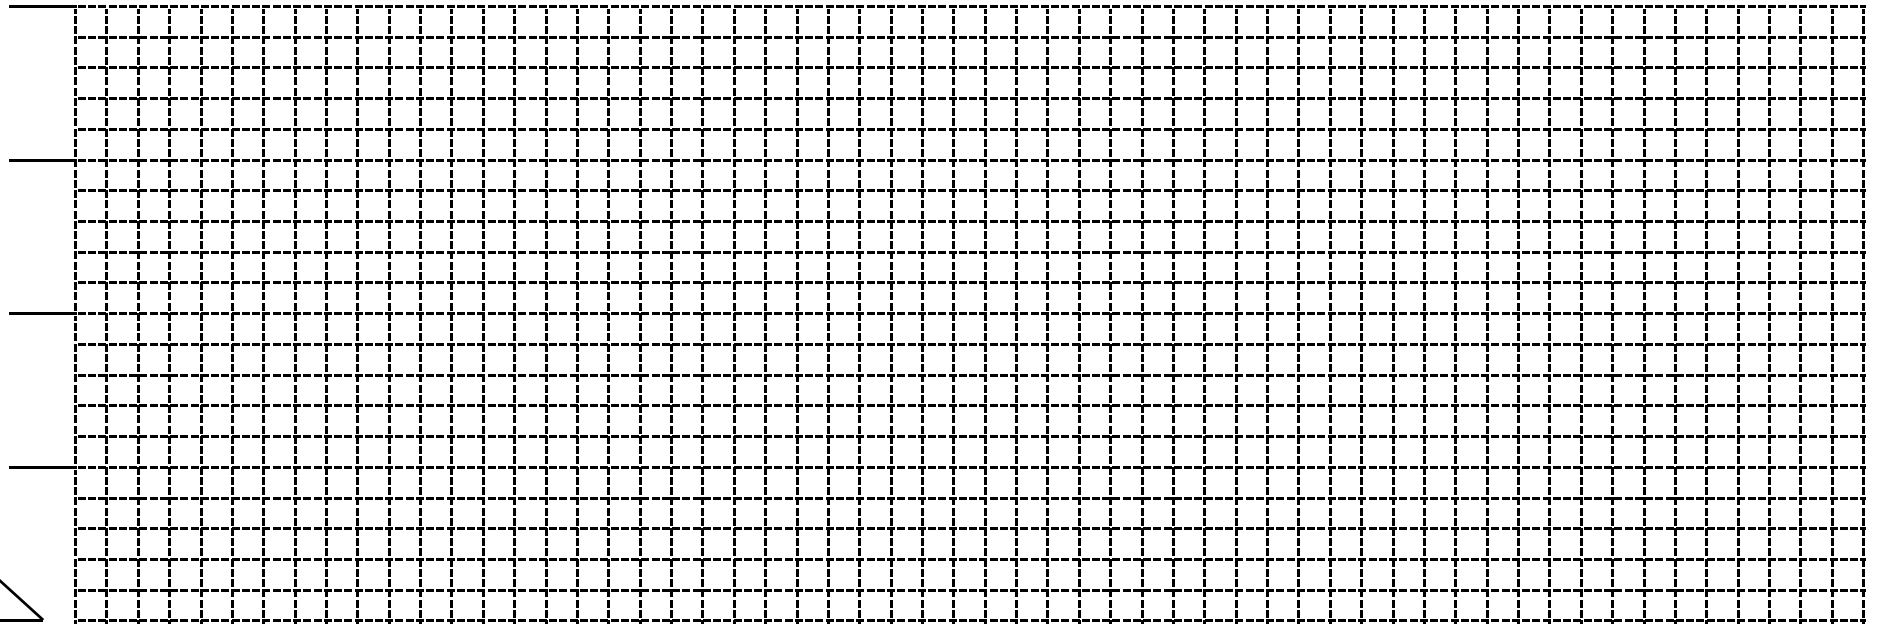

1:250

側点	
勾配(%)	
距離	
地盤高	
土被り	
管底高	