資料2-1

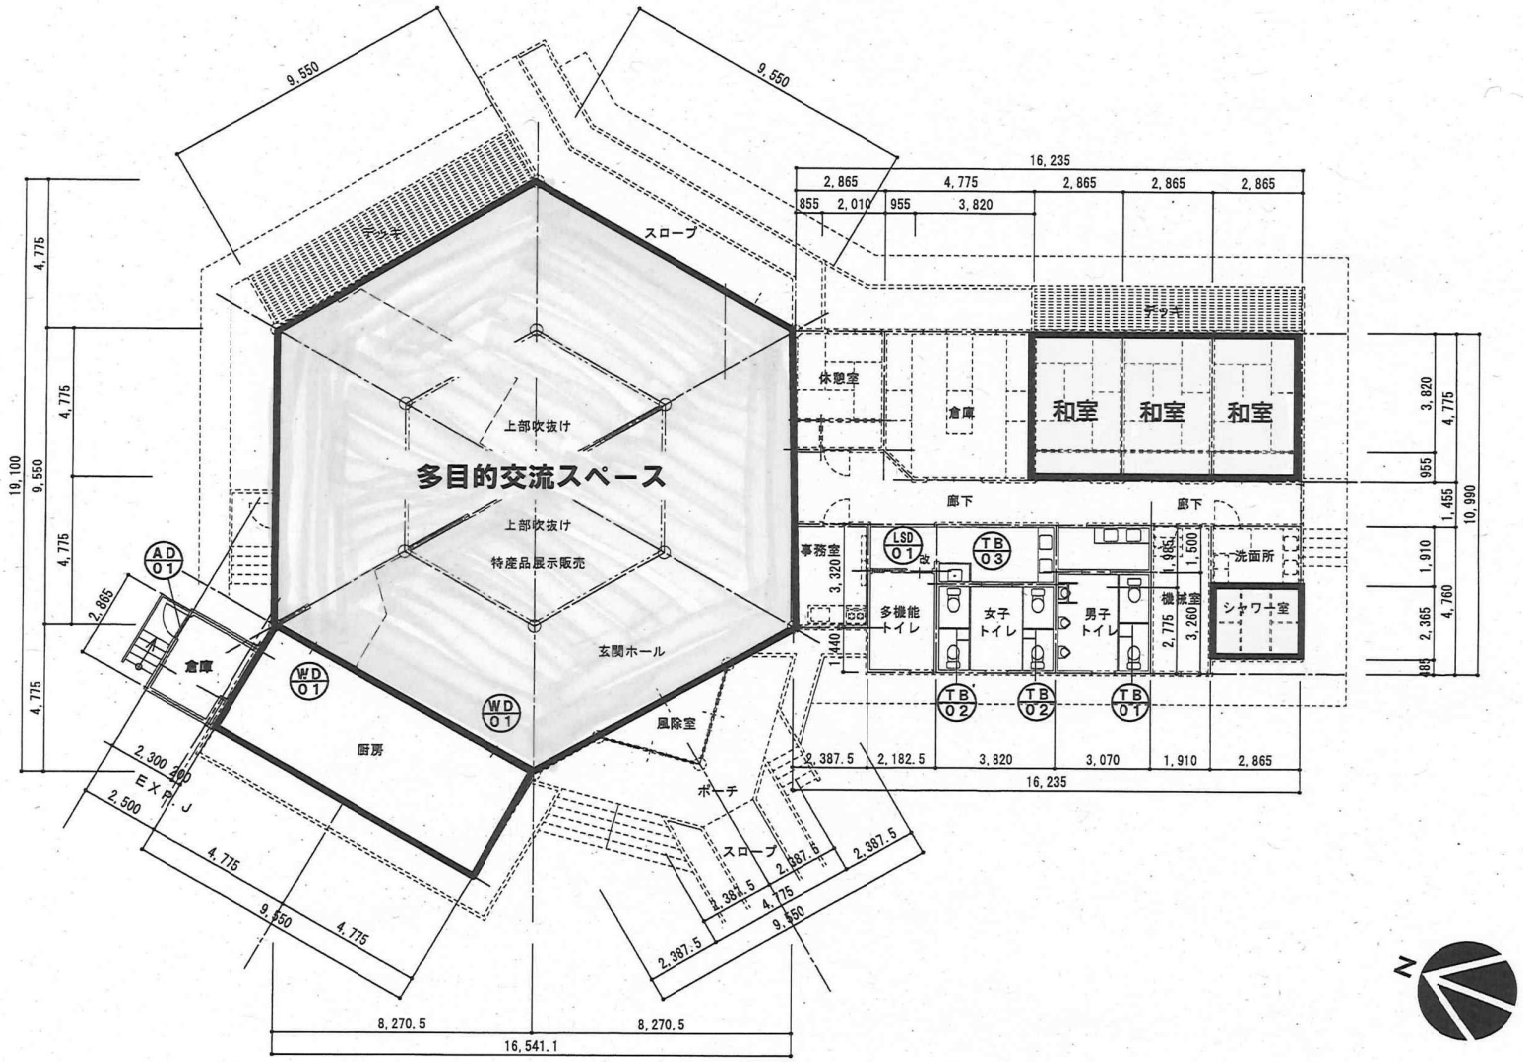
多目的交流スペース
上部吹抜け
上部吹抜け
特産品展示販売
玄関ホール
スロープ
ポーチ
休憩室
倉庫
和室
和室
和室
廊下
廊下
事務室
多機能トイレ
女子トイレ
男子トイレ
機械室
洗面所
シャワー室
風除室
厨房
倉庫
AD 01
WD 01
WD 01
LSD 01
TB 03
TB 02
TB 02
TB 01
EXP. J
16,235
16,541.1
8,270.5
8,270.5
19,100
10,990
9,550
9,550
N

1／150