


菊池市旭志小原

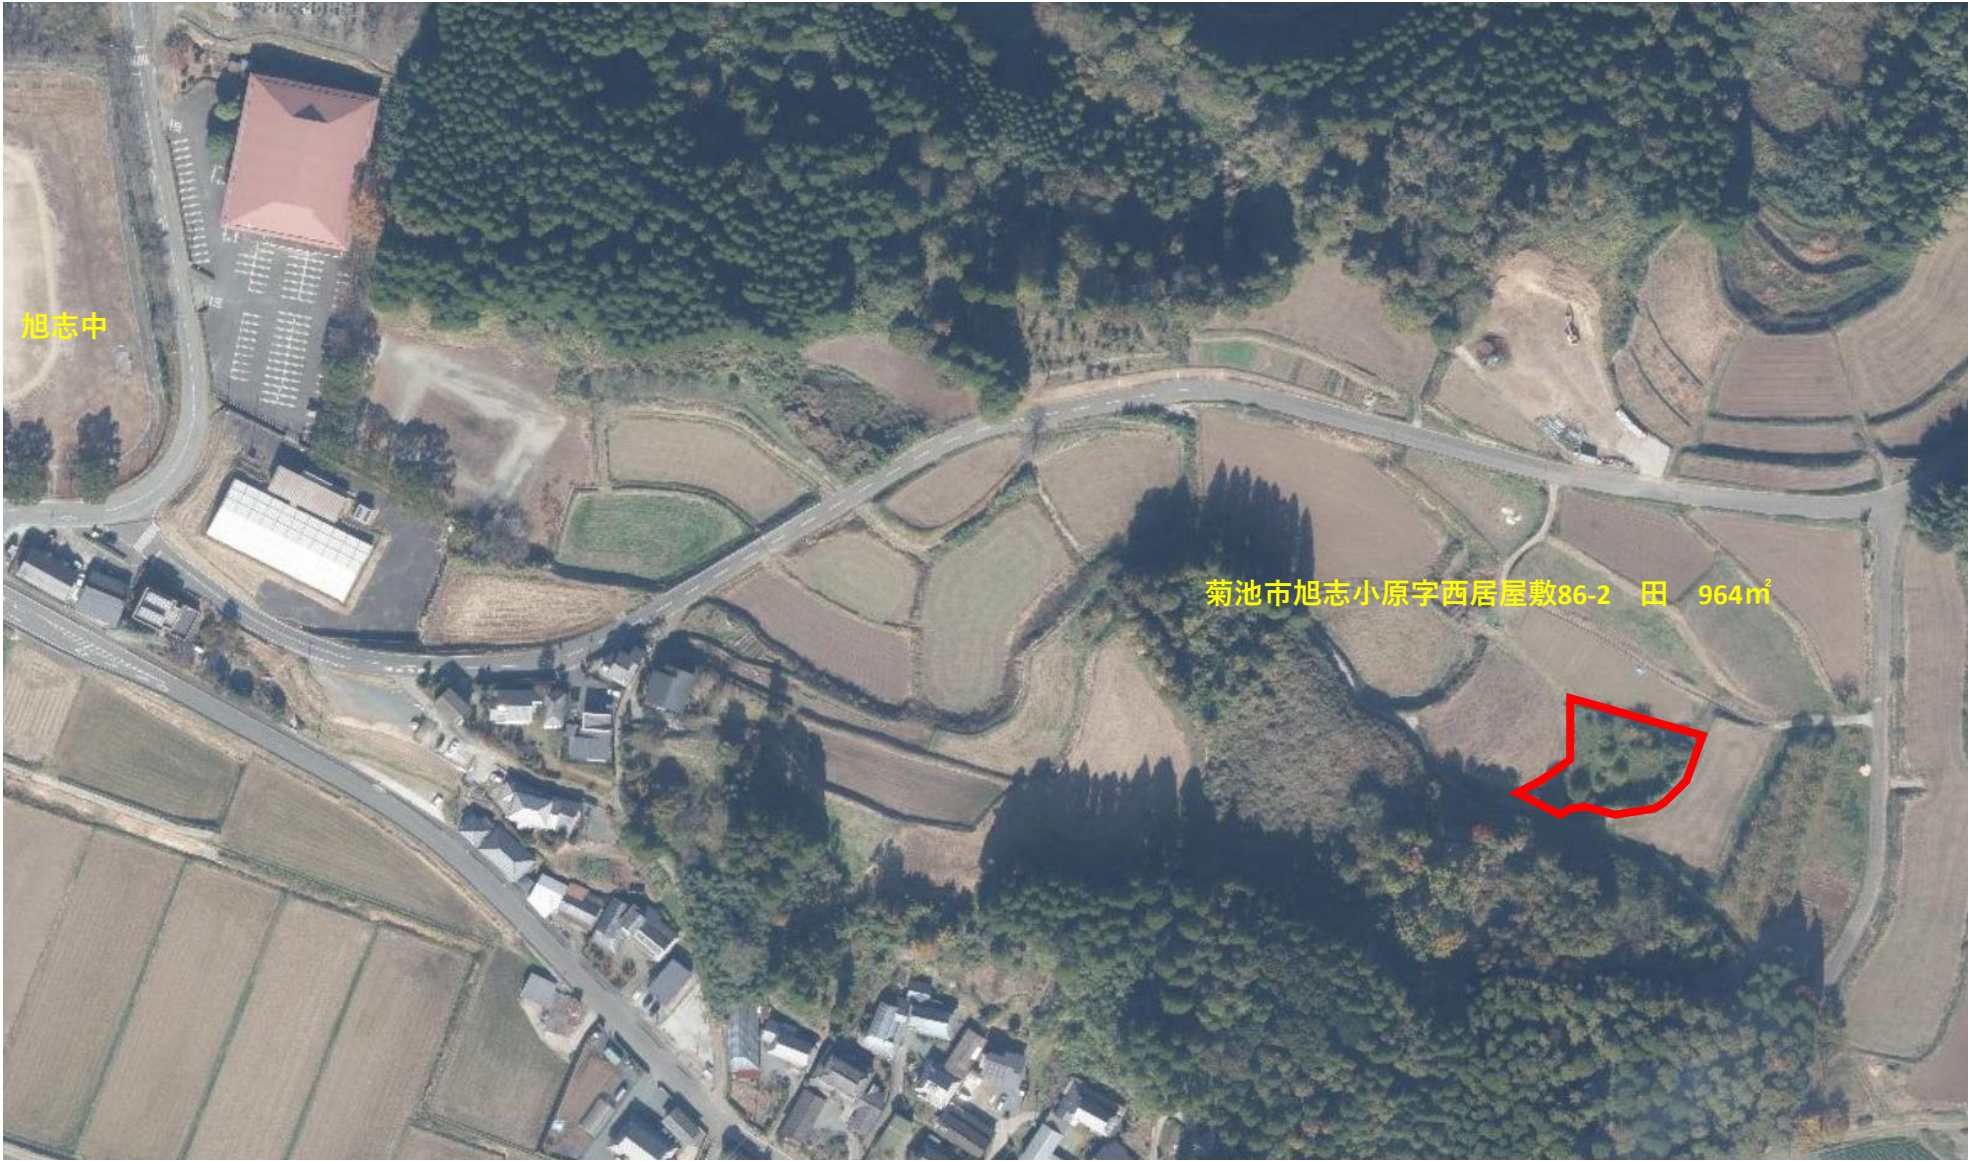

旭志中

菊池市旭志小原字西居屋敷86-2 田 964㎡