
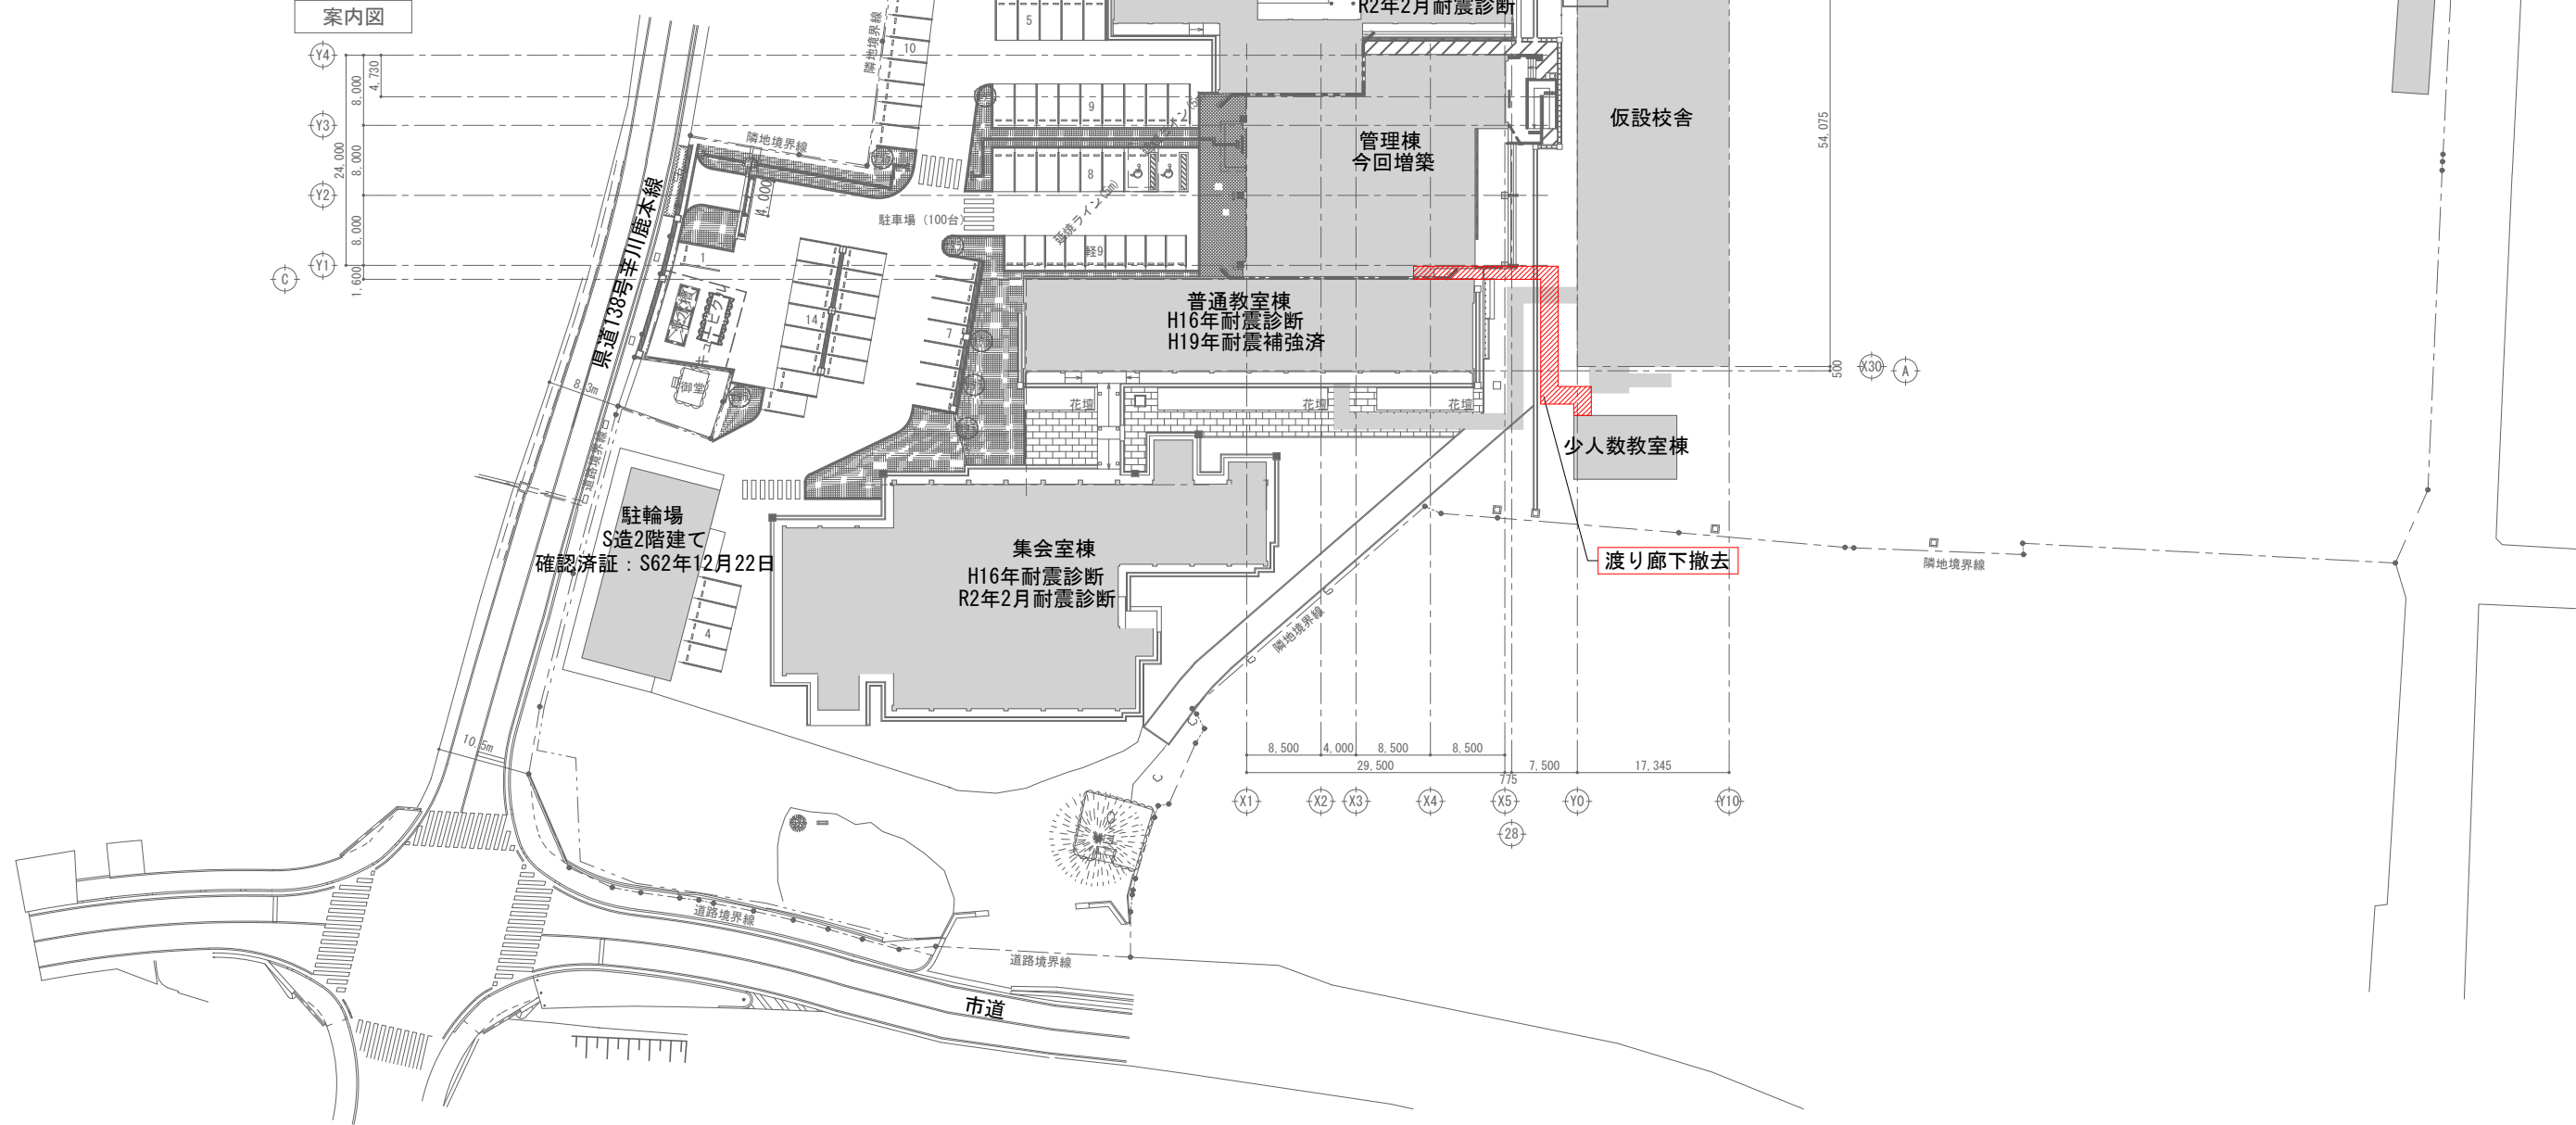


案内図

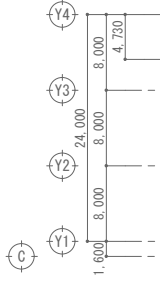

記事	業務名称	泗水中学校長寿命化改良工事設計業務委託	工事名称	泗水中学校仮設校舎賃借	設計年月	令和2年3月
	図面名称	1期 案内・配置図	縮尺	A1:1/400 A3:1/800	図面番号	仮-01
株式会社 緯企面設計 熊本支店		一級建築士事務所 熊本県知事登録 第3424号 一級建築士(大臣) 第265489号 管理建築士 樋崎 良				